
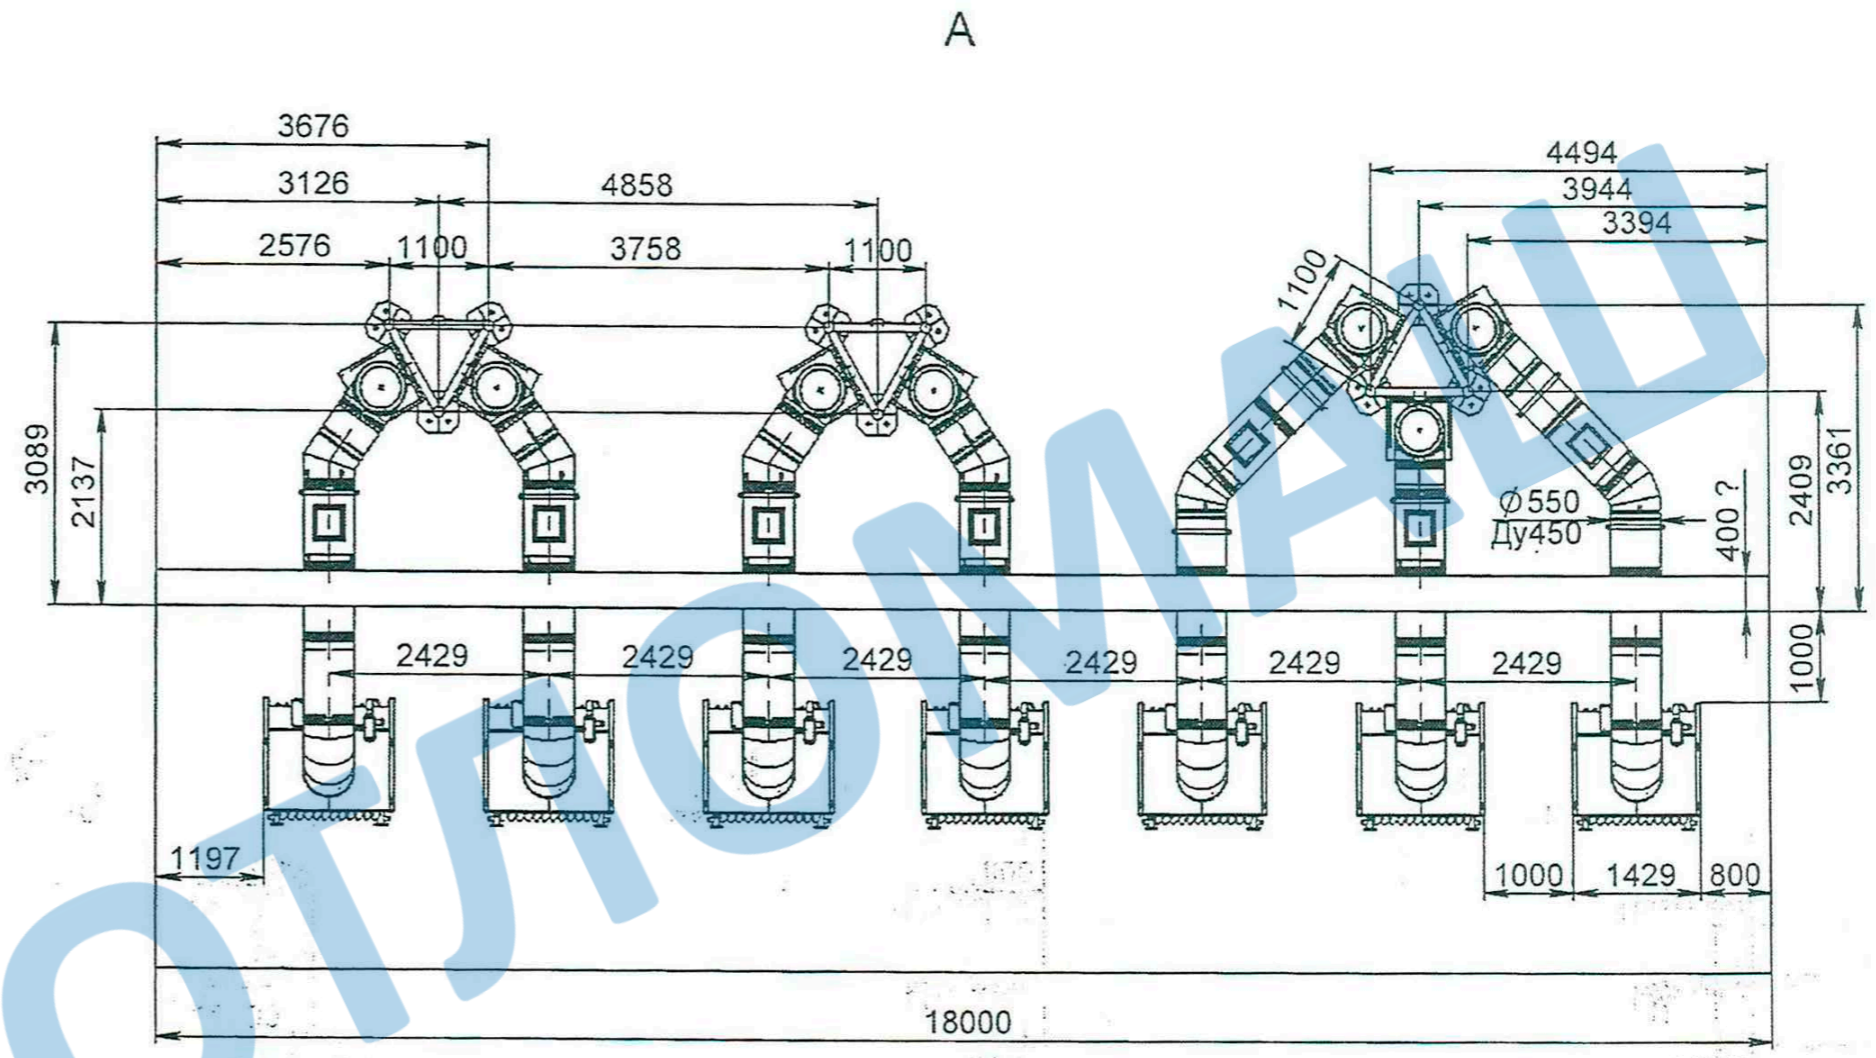


Перв. примен.  
Справ. №  
Подп. и дата  
Инв. № дубл.  
Взам. инв. №  
Подп. и дата  
Инв. № подл.

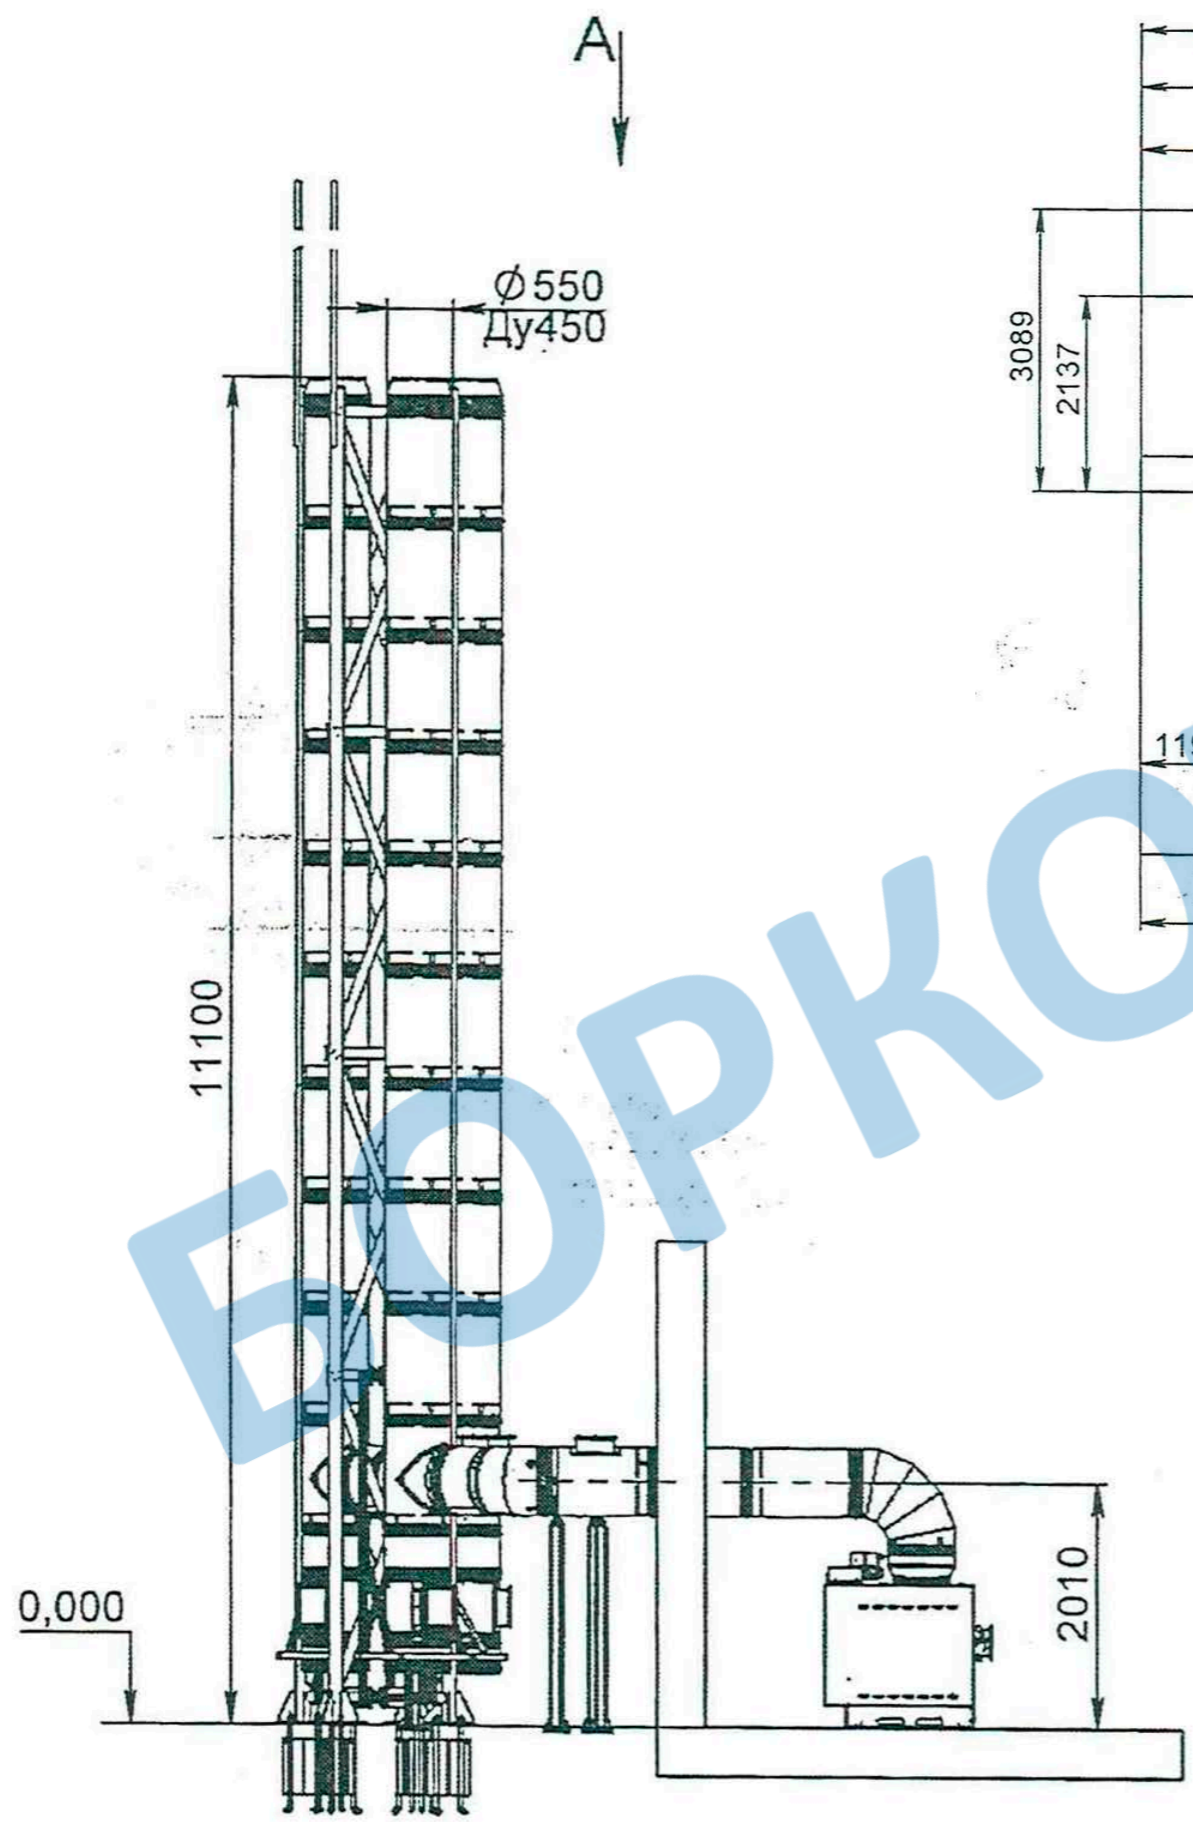

1. Глубину фундамента дымовой трубы заложить в зависимости от размеров дымовой трубы, характеристик грунта и климатических условий.
2. Нулевые отметки фундамента котельной и дымовой трубы совпадают.
3. Завод-изготовитель оставляет за собой право вносить изменения в конструкцию анкерного болта дымовой трубы не отраженные в паспорте изделия без предварительного уведомления. Анкерные болты могут измениться на БОЛТ 1.1М42x900 09Г2С-6 ГОСТ 24379.1-80, БОЛТ 1.1М36x900 09Г2С-6 ГОСТ 24379.1-80, в зависимости от наличия комплектующих на момент отгрузки изделия.

0,000

2010

ТДСУ-111-01.00.13

Труба дымовая  
стальная утепленная

Лит.	Масса	Масштаб
-	-	-
Лист	Листов	1

Изм. Лист	№ докум.	Подп.	Дата
Разраб.	Ширяев Е.В		
Пров.	Петрищев В.А		
Т.контр.			
И.контр.			
Утв.	Докучаев А.С		

Формат	Зона	Поз.	Обозначение	Наименование	Кол.	Примечание
<u>Документация</u>						
			ТДСУ-111-01.00.13	Сборочный чертеж		
<u>Сборочные единицы</u>						
		1	03.01.06.45.15	Газоотвод вертикальный утепленный		
		2	03.02.02.45.15	Газоотвод горизонтальный утепленный L=695		
		3	03.02.02.45.15	Газоотвод горизонтальный утепленный L=850мм		
		4	03.02.02.45.15	Газоотвод промежуточный вертикальный утепленный L=423мм		
		5	03.02.06.45.15	Газоотвод горизонтальный утепленный		
		6	03.04.06.45.15	Газоотвод тройник утепленный		
		7	03.05.06.45.25	Газоотвод нижний утепленный		
		8	03.08.06.45.15	Газоотвод взрывной клапан утепленный		
		9	03.11.06.45.15	Газоотвод 90 утепленный		
		10	03.13.06.45.15	Газоотвод 135 утепленный		
		11	03.14.06.45.15	Газоотвод 145 утепленный		
		12	03.18.06.45.16	Вставка		
<b>ТДСУ-111-01.00.13</b>						
Изм.	Лист	№ докум.	Подп.	Дата		
Разраб.		Ширяев Е.В			Лит.	Лист
Пров.		Петрищев В.А				1
Н.контр.						2
Утв.		Докучаев А.С			ООО "БорКотлоМаш"	

