

ДКК-111-01.00.22

Перв. примен.

Справ. №


Подп. и дата

Изм. № дубл.

Взам. инв. №

Подп. и дата

Изм. № подл.

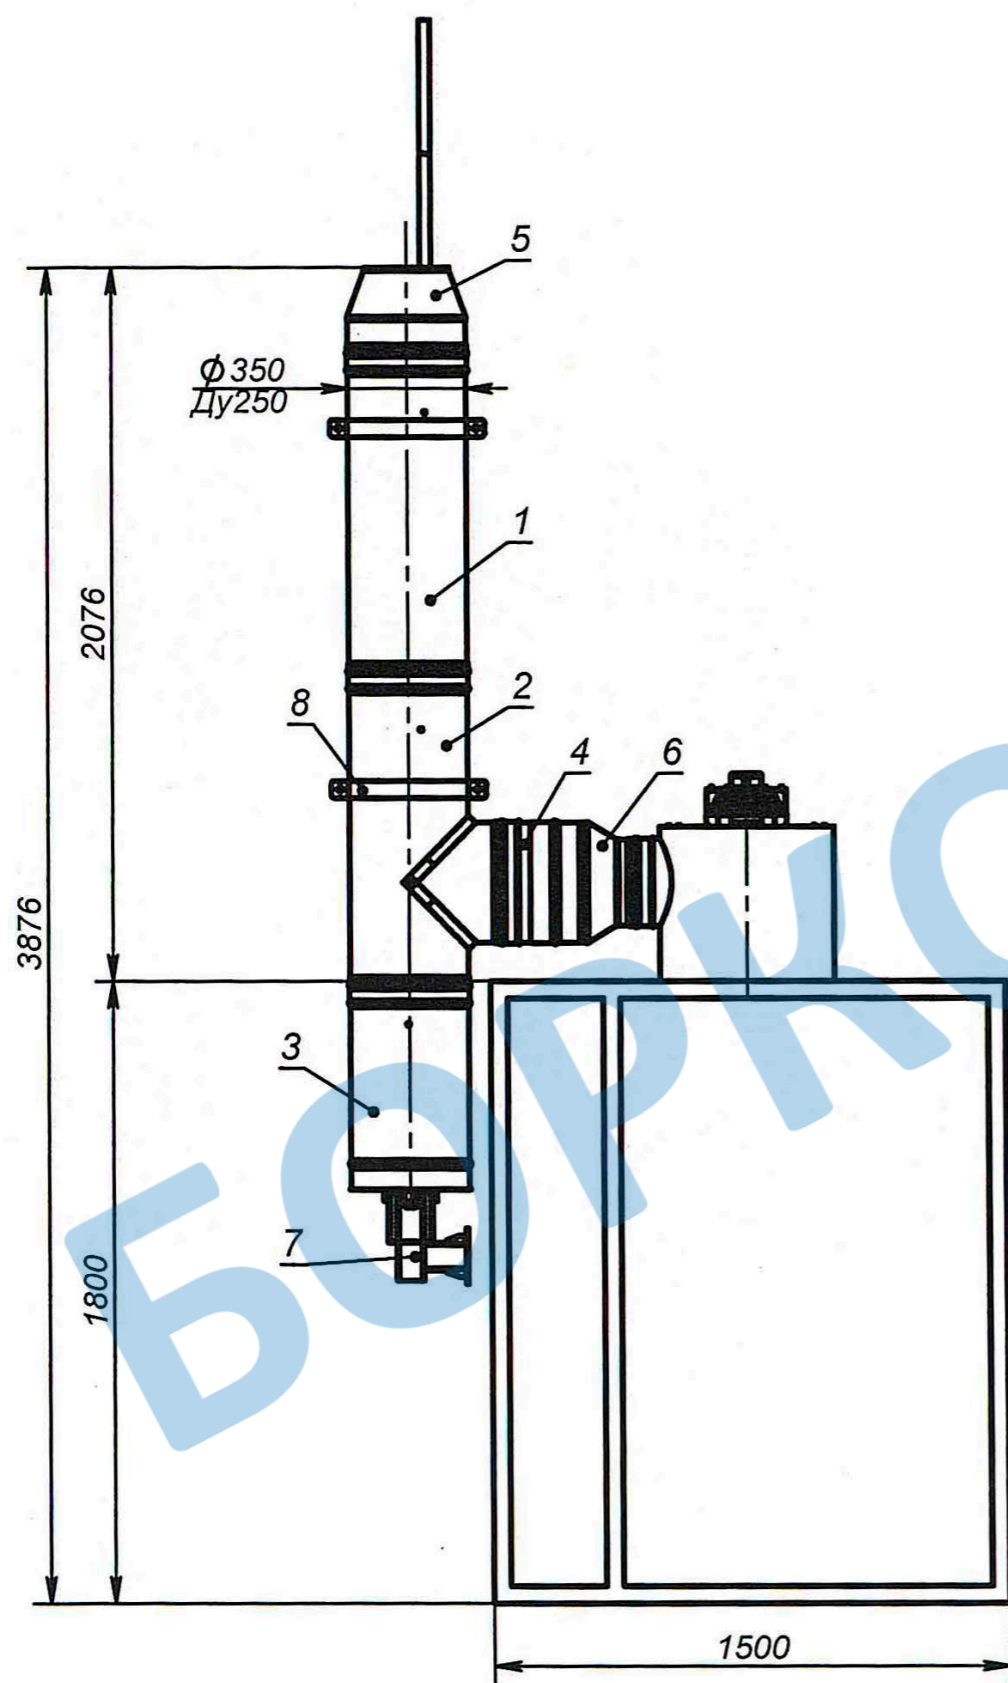

ВНИМАНИЕ!

1. Данный чертеж является предварительным и носит ознакомительный характер.
2. В связи с возможностью усовершенствования конструкции перед началом строительно-монтажных работ (перед заливкой фундамента) все размеры необходимо уточнить и согласовать письменно с заводом изготовителем.
3. При наличии готового фундамента на момент получения данного чертежа необходимо сообщить заводу изготовителю габаритно-присоединительные размеры.

				ДКК-111-01.00.22			
Изм. Лист	№ докум.	Подп.	Дата	Дымоход крышной котельной	Лист	Масса	Масштаб
Разраб.	Ширяев Е.В				-	-	-
Пров.	Петрищев В.А						
Т.контр.					Лист	Листов	1
Н.контр.				ООО "БорКотлоМаш"			
Утв.	Докучаев А.С						

сайт: borkotlomash.ru тел: 8-800-100-02-43 эл.почта: borkm@borkm.ru

Формат	Зона	Поз.	Обозначение	Наименование	Кол.	Примечание
				<u>Документация</u>		
			ДКК-111-01.00.22	Сборочный чертеж		
				<u>Сборочные единицы</u>		
		1		Газоотвод вертикальный утепленный		
		2		Газоотвод тройник утепленный		
		3		Газоотвод нижний утепленный		
		4		Вставка		
		5		Оголовок		
		6		Переход-адаптер		
		7		Стойка		
		8		Крепление		
ДКК-111-01.00.22						
Изм.	Лист	№ докум.	Подп.	Дата		
Разраб.	Ширяев Е.В				Лит.	Лист
Пров.	Петрищев В.А					Листов
						1
Н.контр.					ООО "БорКотлоМаш"	
Утв.	Докучаев А.С					